

**РОССИЙСКАЯ ФЕДЕРАЦИЯ
ГОСУДАРСТВЕННОЕ АВТОНОМНОЕ УЧРЕЖДЕНИЕ
ТУЛЬСКОЙ ОБЛАСТИ «ПРОЕКТНАЯ КОНТОРА»**

**Проектная документация по планировке территории линейного объекта
(автомобильная дорога)**

**«Устройство недостающего электроосвещения на автомобильной дороге
общего пользования регионального значения М-2 «Крым» старого
направления-Гурово (н.п. Новогуровский) в МО рабочий поселок
Новогуровский Тульской области»**

*Российская Федерация, Тульская область, Алексинский район, МО рп. Новогуровский,
р.п. Новогуровский*

*Российская Федерация, Тульская область, Алексинский район, МО рп. Новогуровский,
автомобильная дорога М-2 «Крым» старого направления-Гурово*

Проект планировки территории

**Том 3. Раздел 3 «Материалы по обоснованию проекта
планировки территории. Графическая часть»**

42/2020-ППТ

Тула 2020

**РОССИЙСКАЯ ФЕДЕРАЦИЯ
ГОСУДАРСТВЕННОЕ АВТОНОМНОЕ УЧРЕЖДЕНИЕ
ТУЛЬСКОЙ ОБЛАСТИ «ПРОЕКТНАЯ КОНТОРА»**

Свидетельство №СРО-П-077-11122009
№0510.07-2009-7107533477-П-077
от 10 июня 2016 г. некоммерческого партнерства
дорожных проектных организаций «РОДОС»

**Проектная документация по планировке территории линейного объекта
(автомобильная дорога)**

**«Устройство недостающего электроосвещения на автомобильной дороге
общего пользования регионального значения М-2 «Крым» старого
направления-Гурово (н.п. Новогуровский) в МО рабочий поселок
Новогуровский Тульской области»**

*Российская Федерация, Тульская область, Алексинский район, МО рп. Новогуровский,
р.п. Новогуровский*

*Российская Федерация, Тульская область, Алексинский район, МО рп. Новогуровский,
автомобильная дорога М-2 «Крым» старого направления-Гурово*

Проект планировки территории

**Том 3. Раздел 3 «Материалы по обоснованию проекта
планировки территории. Графическая часть»**

42/2020-ППТ

**Директор
ГАУ ТО «Проектная контора»**



А. А. Камзолов

**Начальник отдела землеустройства и
кадастра недвижимости**

А. Э. Хохлов

Тула 2020

Состав проектной документации

№ тома	Обозначение	Наименование	Примечание
Проект планировки территории			
1	Основная часть проекта планировки территории	Том 1. Раздел 1 «Проект планировки территории. Графическая часть»	ГАУ ТО «Проектная контора»
		Том 2. Раздел 2 «Положение о размещении линейных объектов»	
2	Материалы по обоснованию проекта планировки территории	Том 3. Раздел 3 «Материалы по обоснованию проекта планировки территории. Графическая часть»	ГАУ ТО «Проектная контора»
		Том 4. Раздел 4 «Материалы по обоснованию проекта планировки территории. Пояснительная записка»	
Проект межевания территории			
3	Основная часть проекта межевания территории	Том 5. Проект межевания территории Раздел 1 «Графические материалы» Раздел 2 «Пояснительная записка проекта межевания территории»	ГАУ ТО «Проектная контора»
4	Материалы по обоснованию проекта межевания территории	Том 6. Чертежи по обоснованию проекта межевания территории	ГАУ ТО «Проектная контора»

Согласовано

Взам. инв. №

Подп. и дата

Инв. № подл.

Изм.	Кол.уч.	Лист	№док.	Подп.	Дата
Разраб.		Барникова			
Нач.отд.		Хохлов			
Н. контр		Гореликова			
Кад. инж.		Маляренко			

Проектная документация по планировке территории

Состав проекта

Стадия	Лист	Листов
П	1	1
ГОСУДАРСТВЕННОЕ АВТОНОМНОЕ УЧРЕЖДЕНИЕ ТУЛЬСКОЙ ОБЛАСТИ		
ПРОЕКТНАЯ КОНТОРА		



Содержание раздела

Состав документации по планировке территории	3
Содержание раздела.....	4
Схема расположения элемента планировочной структуры.....	5
Схема границ территорий подверженных риску возникновения чрезвычайных ситуаций природного и техногенного характера. Схема границ зон с особыми условиями использования территорий.....	6
Схема использования территории в период подготовки проекта планировки территории. Схема организации улично-дорожной сети и движения транспорта. Схема вертикальной планировки территории, инженерной подготовки и инженерной защиты территории. Схема конструктивных и планировочных решений. Схема границ территорий объектов культурного наследия М 1:1000.....	7

Согласовано			

Взам. инв. №

Подп. и дата

Инв. № подл.


Изм.	Кол.уч.	Лист	№док.	Подп.	Дата
Разраб.		Барникова			
Нач.отд.		Хохлов			
Н. контр		Гореликова			
Кад. инж.		Маляренко			

Проектная документация по планировке территории


Содержание раздела

Стадия	Лист	Листов
П	1	1
ГОСУДАРСТВЕННОЕ АВТОНОМНОЕ УЧРЕЖДЕНИЕ ТУЛЬСКОЙ ОБЛАСТИ		
		

1.

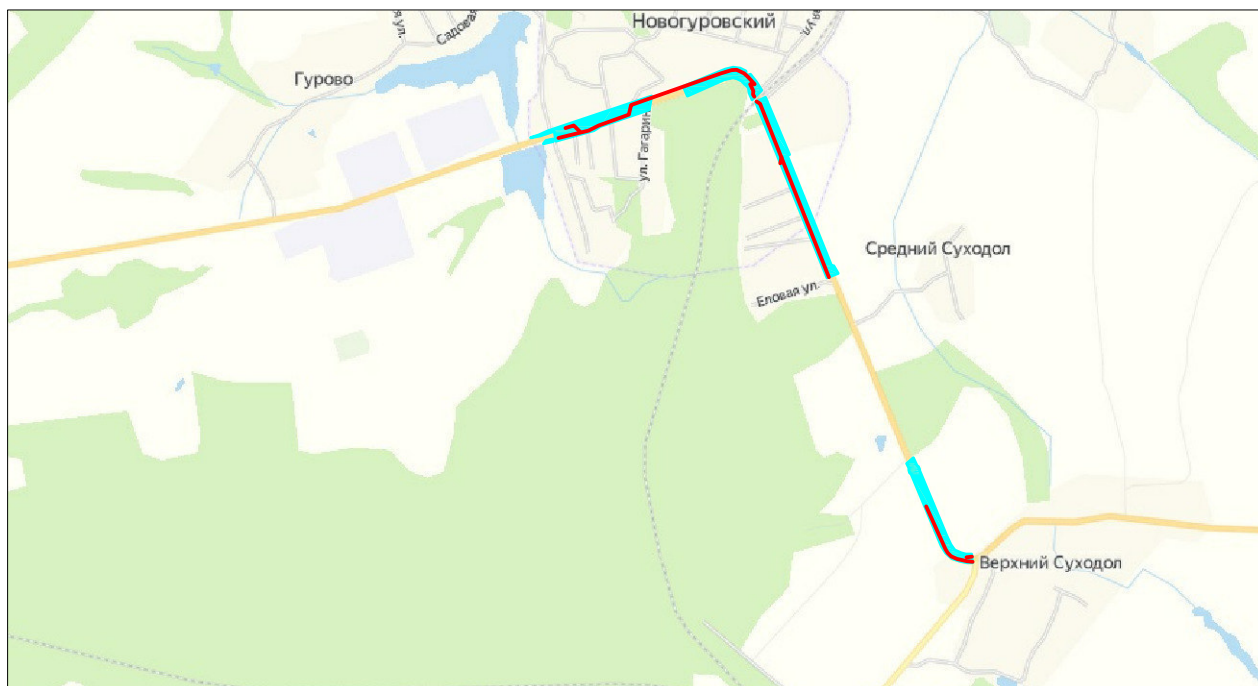

2.

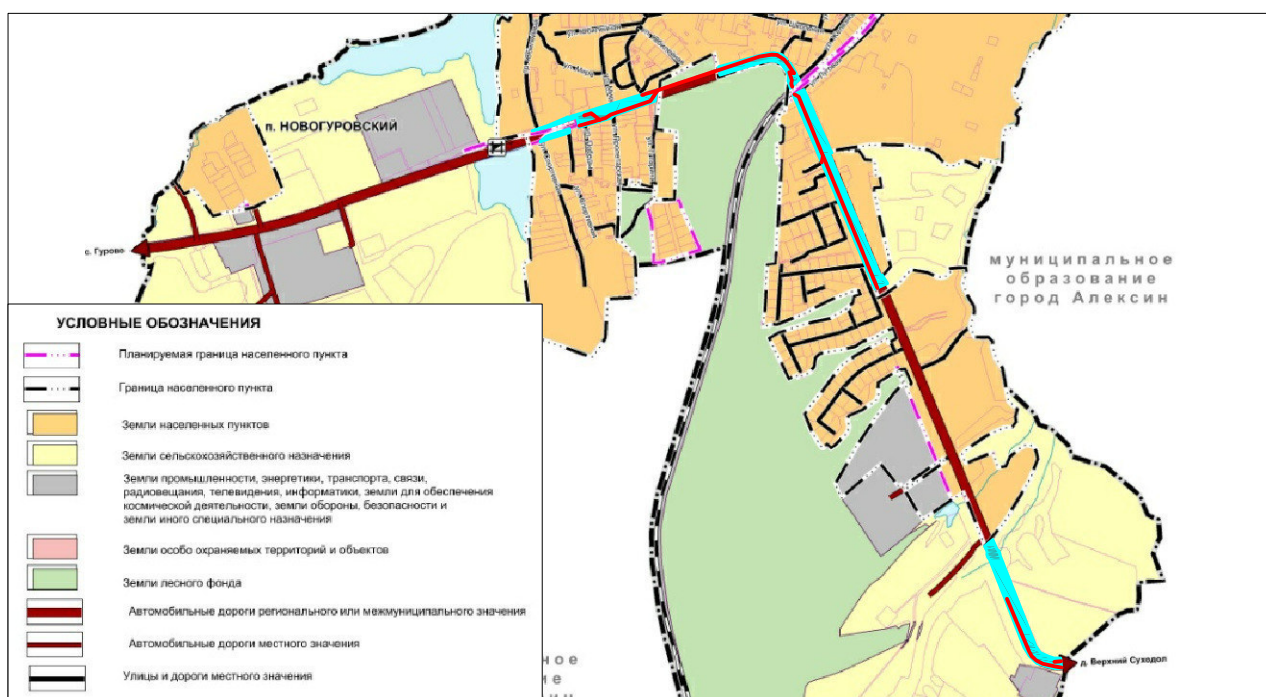

Выполнено на картографической основе:

- Сервис Яндекс.Карты
- Карта границ населенных пунктов (Генеральный план МО рабочий поселок Новогуруровский Тульской области)

Условные обозначения:





Территория планируемого расположения земельных участков, предназначенных для размещения автомобильной дороги



Территория размещения линейного объекта

						Проектная документация по планировке территории линейного объекта			
						«Устройство недостающего электроосвещения на автомобильной дороге общего пользования регионального значения М-2 «Крым» старого направления-Гурово (н.п. Новогуруровский) в МО рабочий поселок Новогуруровский Тульской области»			
Изм.	Кол.уч	Лист	N док.	Подпись	Дата				
						Схема расположения элементов планировочной структуры	Стадия	Лист	Листов
Нач.отдела	Хохлов А.Э.						П	1	1
Кад.инж.	Маляренко А.Д.						ГОСУДАРСТВЕННОЕ АВТОНОМНОЕ УЧРЕЖДЕНИЕ ТУЛЬСКОЙ ОБЛАСТИ		
Разработал	Барникова Э.И.								
Норм.контр.	Гореликова Н.С.								

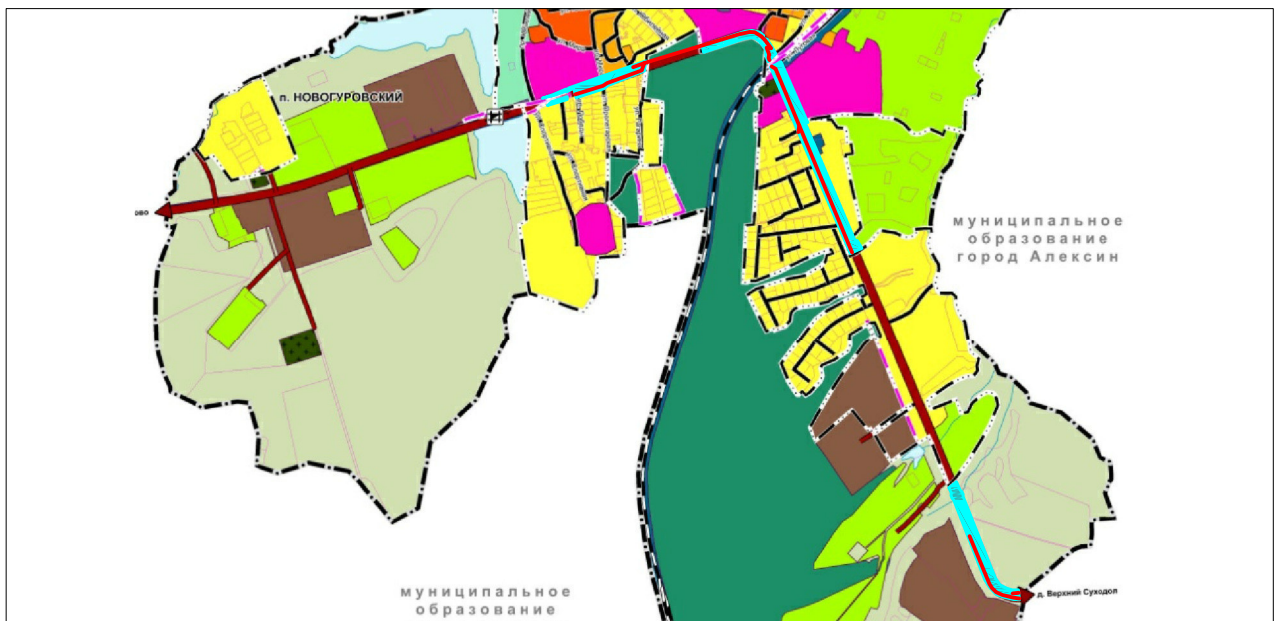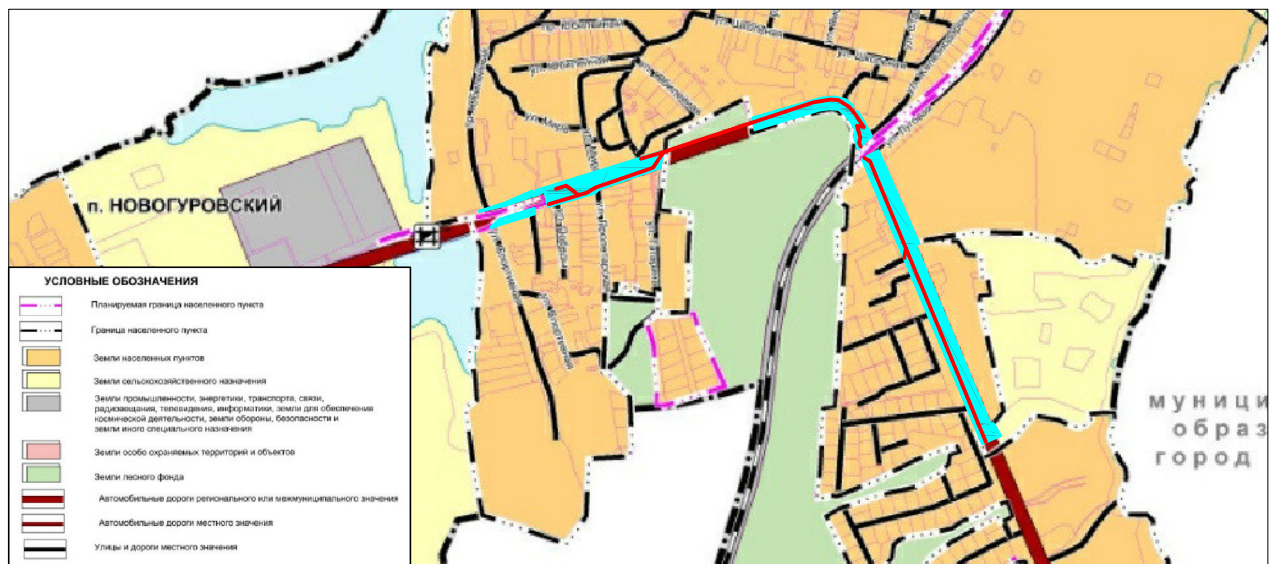

Проектируемая территория расположена в зоне транспортной инфраструктуры.

Проектируемые участки расположены на территории размещения автомобильной дороги М-2 «Крым» старого направления-Гурово. Данная территория подвержена риску возникновения чрезвычайных ситуаций техногенного характера, связанных с эксплуатацией автомобильного транспорта.

Выполнено на картографической основе:

1. Карта границ населенных пунктов (Генеральный план МО рабочий поселок Новогуловский Тульской области)
2. Карта функциональных зон (Генеральный план МО рабочий поселок Новогуловский Тульской области)

Условные обозначения:






Границы территории в отношении которой осуществляется подготовка проекта планировки территории



Границы зоны планируемого размещения линейного объекта

						Проектная документация по планировке территории линейного объекта			
						«Устройство недостающего электроосвещения на автомобильной дороге общего пользования регионального значения М-2 «Крым» старого направления-Гурово (н.п. Новогуловский) в МО рабочий поселок Новогуловский Тульской области»			
Изм.	Кол.уч	Лист	N док.	Подпись	Дата				
Нач.отдела	Хохлов А.Э.					Схема границ территорий, подверженных риску возникновения чрезвычайных ситуаций природного и техногенного характера. Схема границ зон с особыми условиями использования территории.	Стадия	Лист	Листов
Кад.инж.	Маляренко А.Д.						П	1	1
Разработал	Барникова Э.И.						ГОСУДАРСТВЕННОЕ АВТОНОМНОЕ УЧРЕЖДЕНИЕ ТУЛЬСКОЙ ОБЛАСТИ		
Норм.контр.	Гореликова Н.С.								

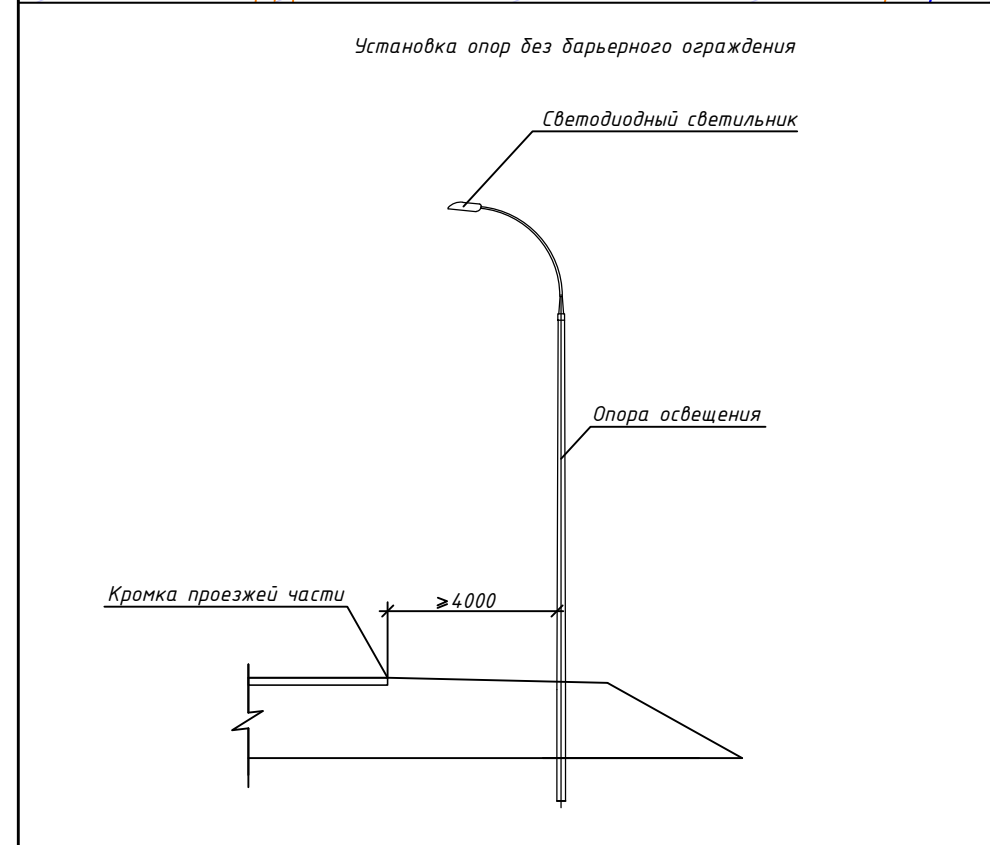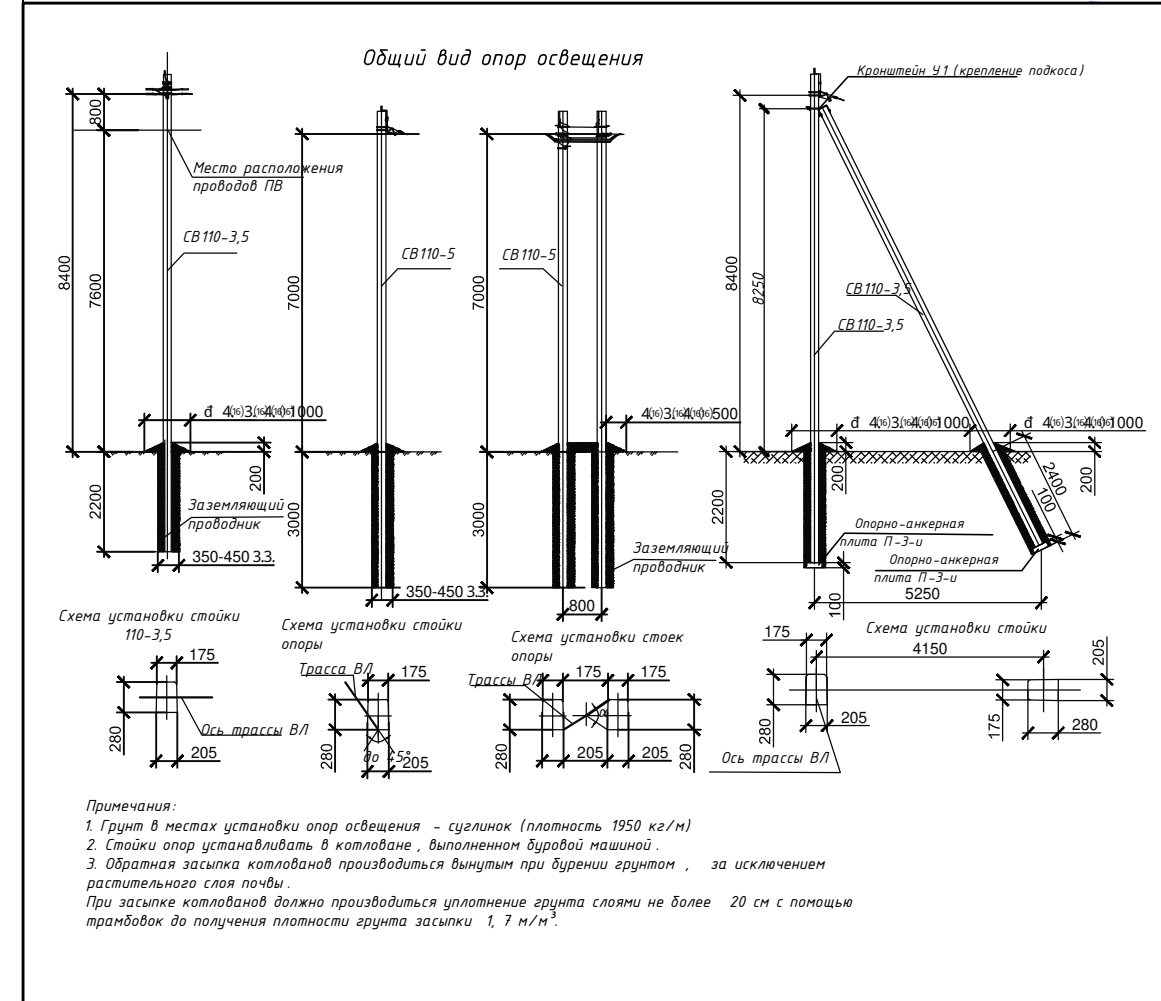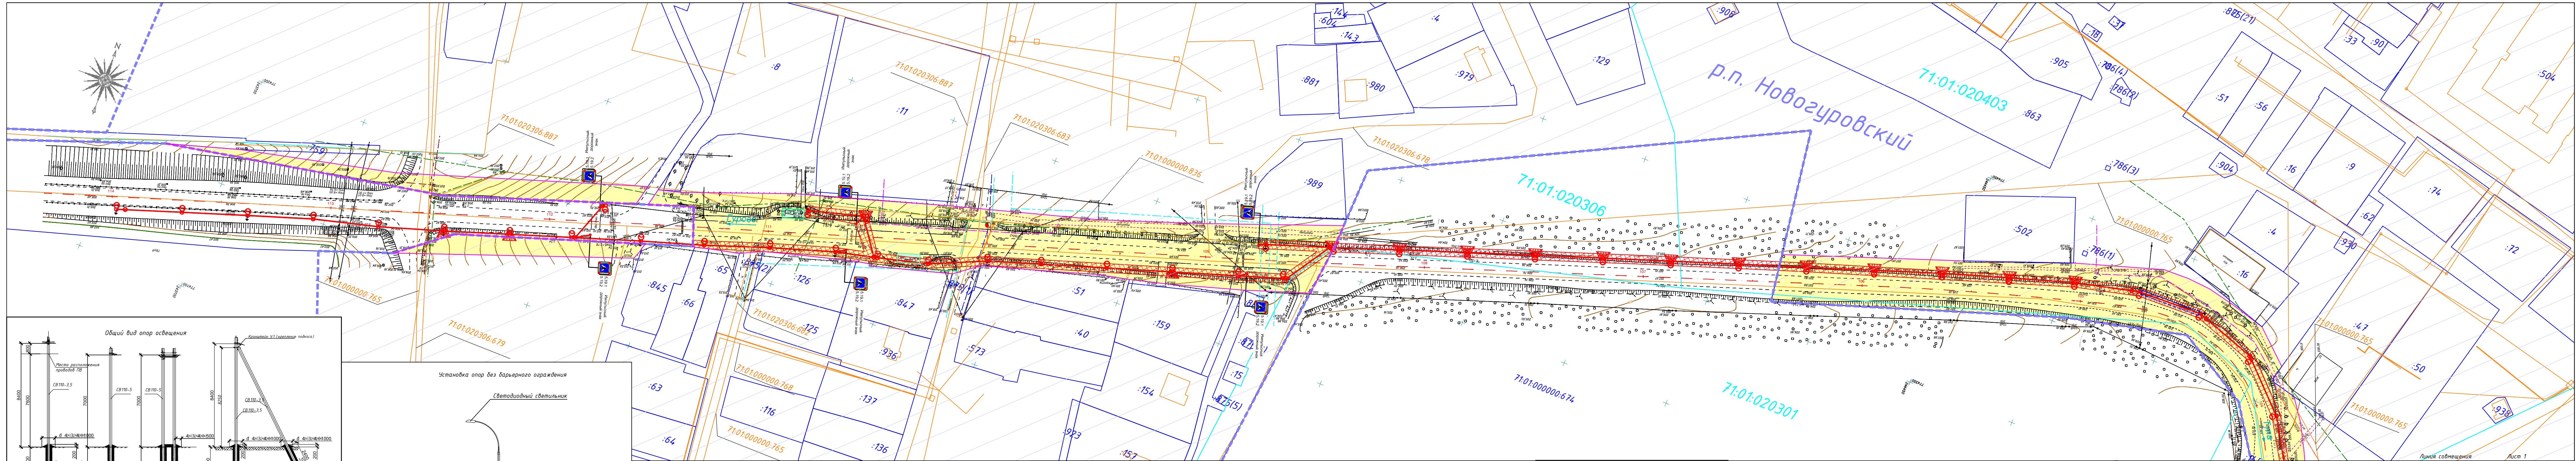

Условные обозначения:

Граница зоны размещения линейного объекта

Граница зоны в отношении которой подготовлен проект планировки территории

Кадастровый номер земельного участка по сведениям ЕГРН

Границы земельного участка по сведениям ЕГРН

Кадастровый номер кадастрового квартала по сведениям ЕГРН

Граница кадастрового деления

Ось проектируемого электроосвещения

Опора электроосвещения с фонарем

Заземление

Ось автомобильной дороги с нанесением пикетажа

Берма присыпная

Электрический шкаф

Границы ОКС по сведениям ЕГРН

Кадастровый номер ОКС по сведениям ЕГРН

Границы населенных пунктов

Пешеходная дорожка

Схема совмещения листов

Границы зон планируемого размещения линейных объектов, подлежащих реконструкции в связи с изменением их местоположения отсутствуют.



Автомобильная дорога М-2 «Крым» старого направления-Гурово относится к IV категории.

Категория земель:

- Земли населенных пунктов.
- Земли промышленности, энергетики, транспорта, связи, радиовещания, телевидения, информатики, земли для обеспечения космической деятельности, земли обороны, безопасности и земли иного специального назначения.

Объекты культурного наследия на рассматриваемой территории отсутствуют.

					Проектная документация по планировке и межеванию территории линейного объекта (автомобильная дорога)			
					«Устройство недостающего электроосвещения на автомобильной дороге общего пользования регионального значения М-2 «Крым» старого направления-Гурово (п.п. Новозгуровский) в МО рабочий поселок Новозгуровский Тульской области»			
Изм.	Кол.чл.	Лист	И. док.	Подпись	Дата			
						Согласно: <		

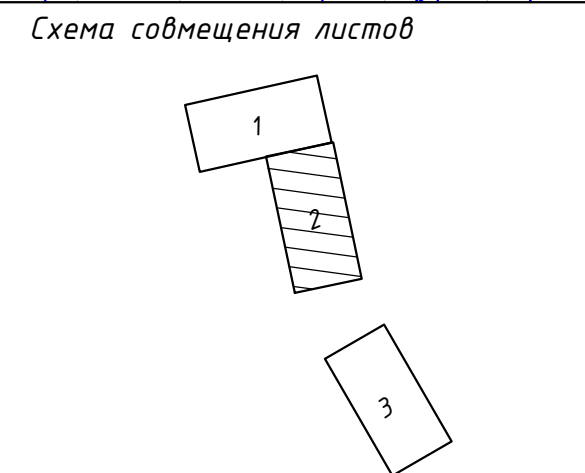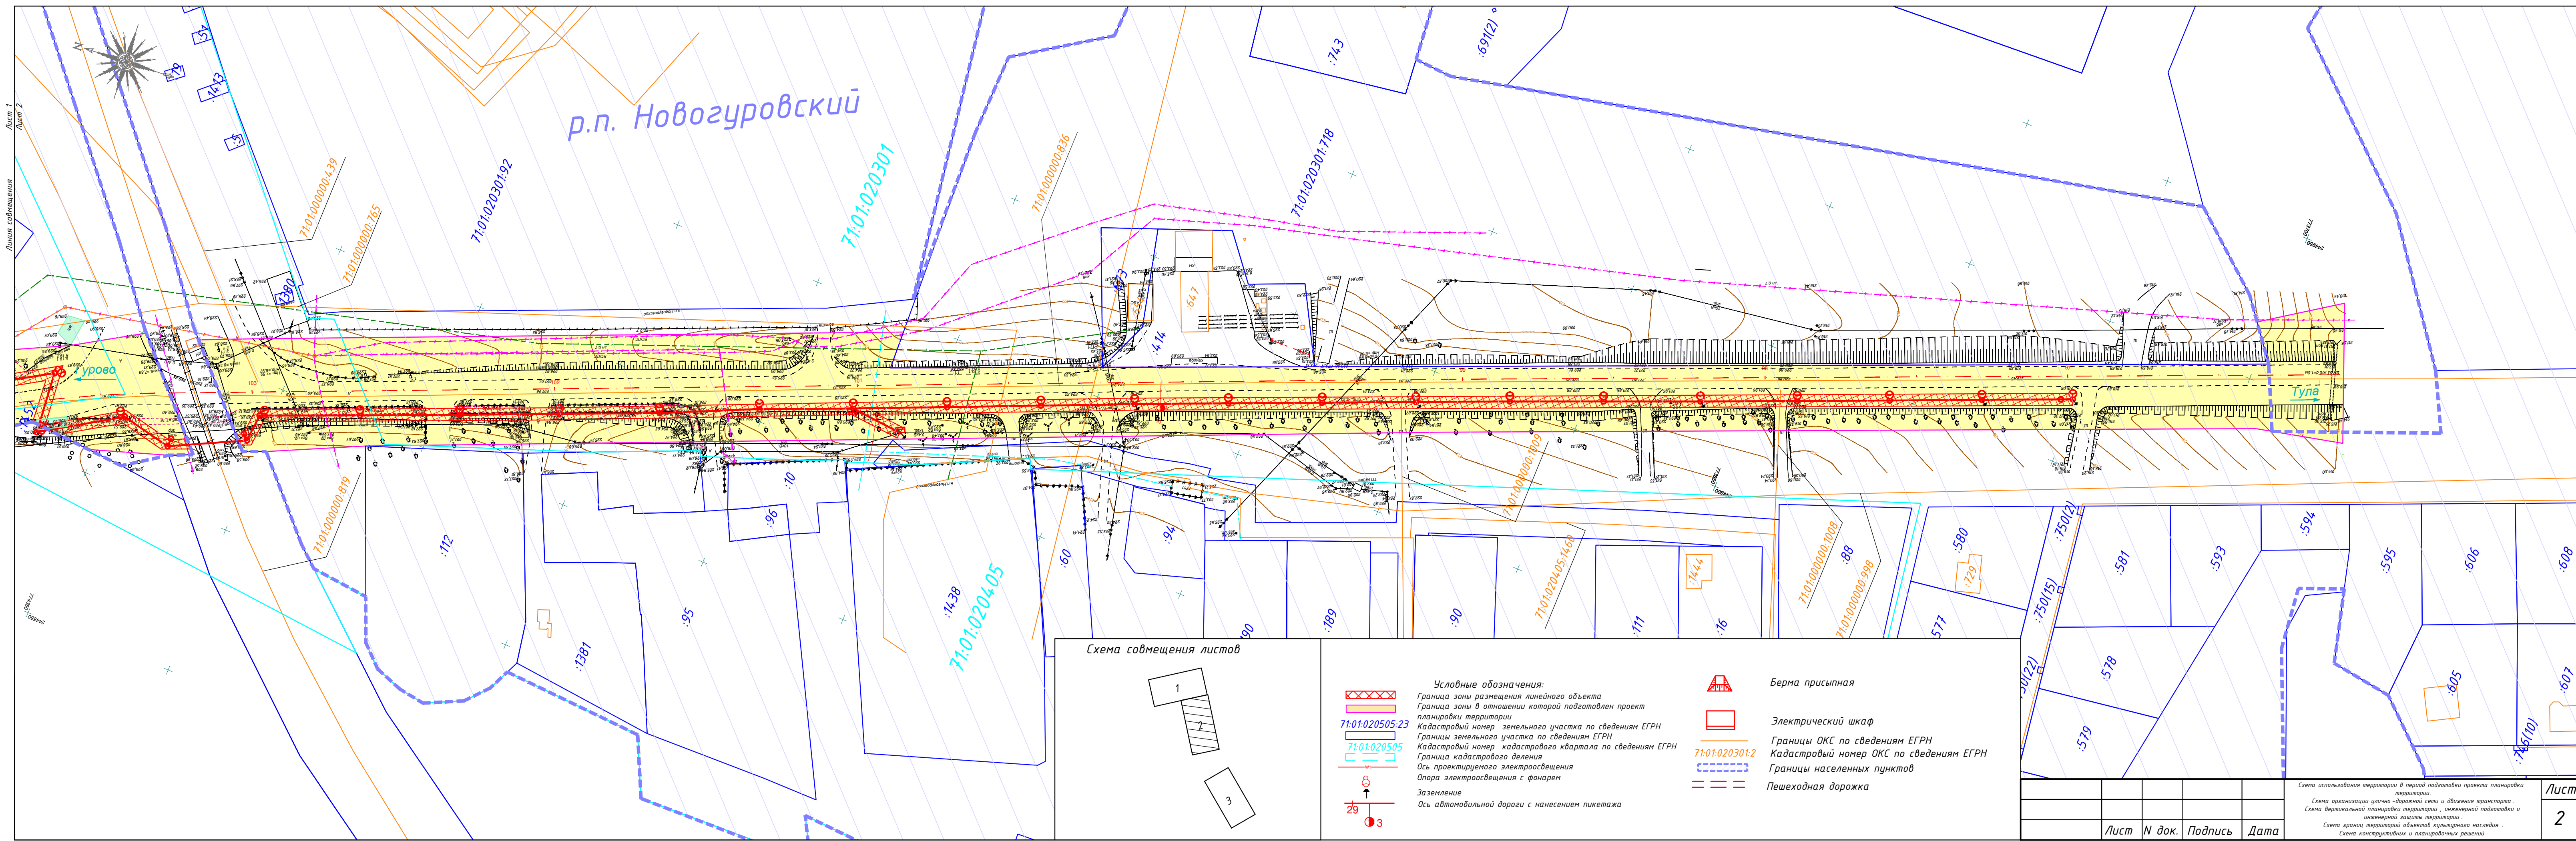

- Условные обозначения:
- Граница зоны размещения линейного объекта
 - Граница зоны в отношении которой подготовлен проект планировки территории
 - Кадастровый номер земельного участка по сведениям ЕГРН
 - Границы земельного участка по сведениям ЕГРН
 - Кадастровый номер кадастрового квартала по сведениям ЕГРН
 - Граница кадастрового деления
 - Ось проектируемого электроосвещения
 - Опора электроосвещения с фонарем
 - Заземление
 - Ось автомобильной дороги с нанесением пикетажа

- Берма присыпная
- Электрический шкаф
- Границы ОКС по сведениям ЕГРН
- Кадастровый номер ОКС по сведениям ЕГРН
- Границы населенных пунктов
- Пешеходная дорожка

Лист	N док.	Подпись	Дата

Схема использования территории в период подготовки проекта планировки территории.
Схема организации улично-дорожной сети и движения транспорта.
Схема вертикальной планировки территории, инженерной подготовки и инженерной защиты территории.
Схема границ территорий объектов культурного наследия.
Схема конструктивных и планировочных решений.

