



**Проектная
Контора**

ГОСУДАРСТВЕННОЕ
АВТОНОМНОЕ УЧРЕЖДЕНИЕ
ТУЛЬСКОЙ ОБЛАСТИ



РОССИЙСКАЯ ФЕДЕРАЦИЯ
ГОСУДАРСТВЕННОЕ АВТОНОМНОЕ УЧРЕЖДЕНИЕ
ТУЛЬСКОЙ ОБЛАСТИ «ПРОЕКТНАЯ КОНТОРА»

Согласовано:

Директор ГУ ГО «Тулаавтодор»
Мельников М. М.
«_____» _____ 2020 г.



Утверждено:

№ _____ от «___» _____ 2020 г.

**Проектная документация по планировке территории линейного объекта
(автомобильная дорога)**

**«Устройство недостающего электроосвещения на автомобильной дороге
общего пользования регионального значения М-2 «Крым» старого
направления-Гурово (н.п. Новогуровский) в МО рабочий поселок
Новогуровский Тульской области»**

*Российская Федерация, Тульская область, Алексинский район, МО рп. Новогуровский,
р.п. Новогуровский*

*Российская Федерация, Тульская область, Алексинский район, МО рп. Новогуровский,
автомобильная дорога М-2 «Крым» старого направления-Гурово*

Проект планировки территории

Том 1. Раздел 1 «Проект планировки территории. Графическая часть»

42/2020-ППТ

Тула 2020

РОССИЙСКАЯ ФЕДЕРАЦИЯ
ГОСУДАРСТВЕННОЕ АВТОНОМНОЕ УЧРЕЖДЕНИЕ
ТУЛЬСКОЙ ОБЛАСТИ «ПРОЕКТНАЯ КОНТОРА»

Свидетельство №СРО-П-077-11122009
№0510.07-2009-7107533477-П-077
от 10 июня 2016 г. некоммерческого партнерства
дорожных проектных организаций «РОДОС»

**Проектная документация по планировке территории линейного объекта
(автомобильная дорога)**

**«Устройство недостающего электроосвещения на автомобильной дороге
общего пользования регионального значения М-2 «Крым» старого
направления-Гурово (н.п. Новогуровский) в МО рабочий поселок
Новогуровский Тульской области»**

*Российская Федерация, Тульская область, Алексинский район, МО рп. Новогуровский,
р.п. Новогуровский*

*Российская Федерация, Тульская область, Алексинский район, МО рп. Новогуровский,
автомобильная дорога М-2 «Крым» старого направления-Гурово*

Проект планировки территории

Том 1. Раздел 1 «Проект планировки территории. Графическая часть»

42/2020-ППТ

Директор
ГАУ ТО «Проектная контора»



А. А. Камзолов

Начальник отдела землеустройства и
кадастра недвижимости

А. Э. Хохлов

Тула 2020

Состав проектной документации

№ тома	Обозначение	Наименование	Примечание
Проект планировки территории			
1	Основная часть проекта планировки территории	Том 1. Раздел 1 «Проект планировки территории. Графическая часть»	ГАУ ТО «Проектная контора»
		Том 2. Раздел 2 «Положение о размещении линейных объектов»	
2	Материалы по обоснованию проекта планировки территории	Том 3. Раздел 3 «Материалы по обоснованию проекта планировки территории. Графическая часть»	ГАУ ТО «Проектная контора»
		Том 4. Раздел 4 «Материалы по обоснованию проекта планировки территории. Пояснительная записка»	
Проект межевания территории			
3	Основная часть проекта межевания территории	Том 5. Проект межевания территории Раздел 1 «Графические материалы» Раздел 2 «Пояснительная записка проекта межевания территории»	ГАУ ТО «Проектная контора»
4	Материалы по обоснованию проекта межевания территории	Том 6. Чертежи по обоснованию проекта межевания территории	ГАУ ТО «Проектная контора»

Согласовано

Взам. инв. №

Подп. и дата

Инв. № подл.

Изм.	Кол.уч.	Лист	№ док.	Подп.	Дата
Разраб.		Барникова			
Нач.отд.		Хохлов			
Н. контр		Гореликова			
Кад. инж.		Маляренко			

Проектная документация по планировке территории

Состав проекта

Стадия	Лист	Листов
П	1	1
ГОСУДАРСТВЕННОЕ АВТОНОМНОЕ УЧРЕЖДЕНИЕ ТУЛЬСКОЙ ОБЛАСТИ		
ПРОЕКТНАЯ КОНТОРА		



Содержание раздела

Состав документации по планировке территории	3
Содержание раздела.....	4
Чертеж красных линий. Чертеж границ зон планируемого размещения линейных объектов.	
Чертеж границ зон планируемого размещения линейных объектов, подлежащих реконструкции в связи с изменением их местоположения М 1:1000.....	5

Согласовано			

Взам. инв. №

Подп. и дата


Инв. № подл.

Изм.	Кол.уч.	Лист	№док.	Подп.	Дата
Разраб.		Барникова			
Нач.отд.		Хохлов			
Н. контр		Гореликова			
Кад. инж.		Маляренко			


Проектная документация по планировке территории

Содержание раздела

Стадия	Лист	Листов
П	1	1
ГОСУДАРСТВЕННОЕ АВТОНОМНОЕ УЧРЕЖДЕНИЕ ТУЛЬСКОЙ ОБЛАСТИ 		

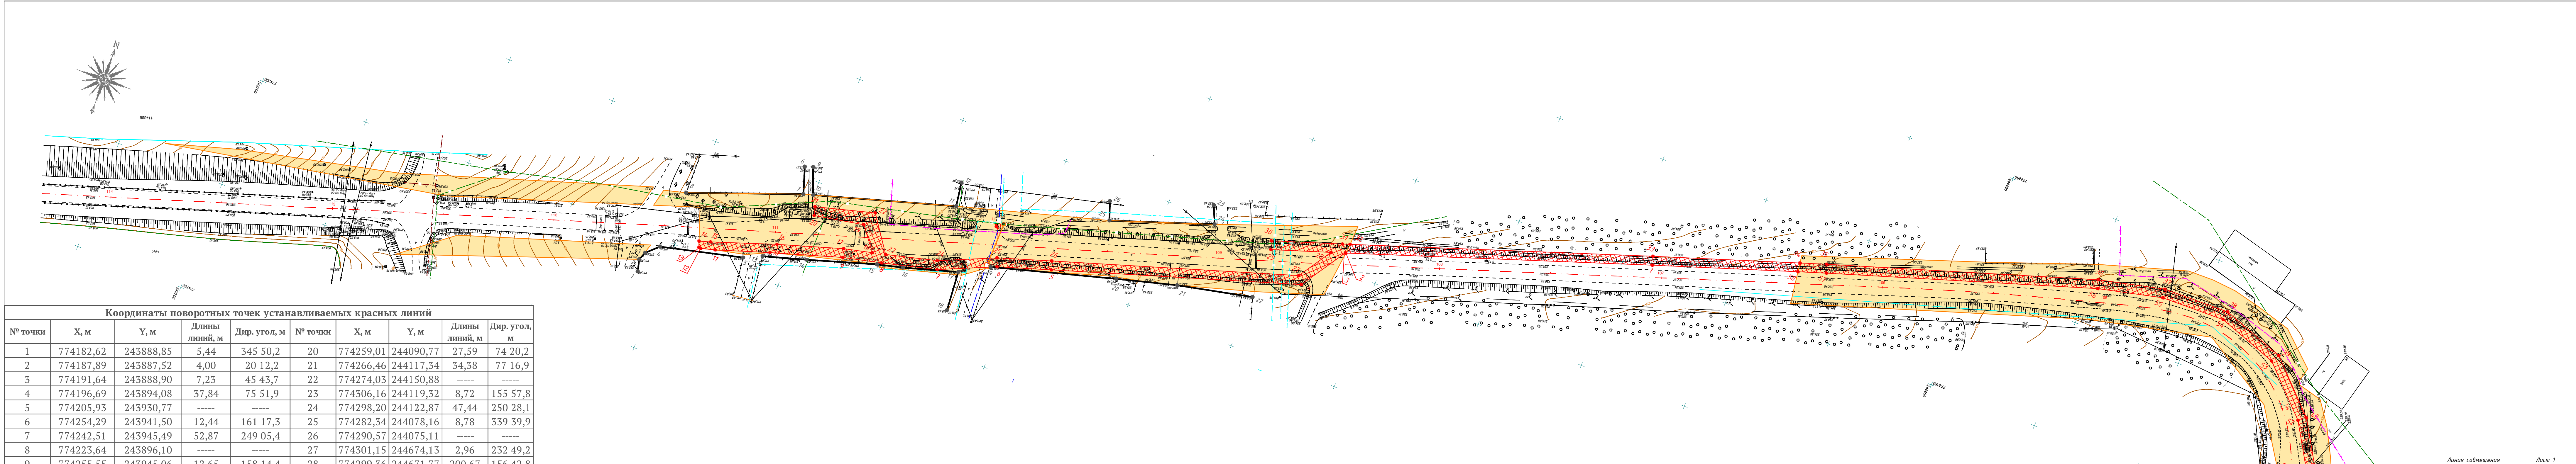

Координаты поворотных точек устанавливаемых красных линий									
№ точки	X, м	Y, м	Длины линий, м	Дир. угол, м	№ точки	X, м	Y, м	Длины линий, м	Дир. угол, м
1	774182,62	243888,85	5,44	345 50,2	20	774259,01	244090,77	27,59	74 20,2
2	774187,89	243887,52	4,00	20 12,2	21	774266,46	244117,34	34,38	77 16,9
3	774191,64	243888,90	7,23	45 43,7	22	774274,03	244150,88	-----	-----
4	774196,69	243894,08	37,84	75 51,9	23	774306,16	244119,32	8,72	155 57,8
5	774205,93	243930,77	-----	-----	24	774298,20	244122,87	47,44	250 28,1
6	774254,29	243941,50	12,44	161 17,3	25	774282,34	244078,16	8,78	339 39,9
7	774242,51	243945,49	52,87	249 05,4	26	774290,57	244075,11	-----	-----
8	774223,64	243896,10	-----	-----	27	774301,15	244674,13	2,96	232 49,2
9	774255,55	243945,06	12,65	158 14,4	28	774299,36	244671,77	200,67	156 42,8
10	774243,80	243949,75	64,67	72 52,1	29	774115,04	244751,10	-----	-----
11	774262,85	244011,55	10,92	350 53,0	30	7744037,02	244707,73	14,59	64 23,0
12	774273,63	244009,82	-----	-----	31	7744043,33	244720,89	15,43	338 21,4
13	774209,73	243938,72	19,86	72 56,0	32	7744057,67	244715,20	6,03	62 45,3
14	774215,56	243957,71	31,84	72 10,1	33	7744060,43	244720,56	5,23	9 21,3
15	774225,31	243988,02	11,75	75 27,3	34	7744065,59	244721,41	57,90	334 00,9
16	774228,26	243999,39	25,08	72 53,2	35	7744117,64	244696,04	3,77	70 56,4
17	774235,64	244023,36	17,99	174 52,0	36	7744118,87	244699,60	40,71	335 05,1
18	774217,72	244024,97	-----	-----	37	7744155,79	244682,45	-----	-----
19	774243,13	244036,09	56,94	73 48,3					

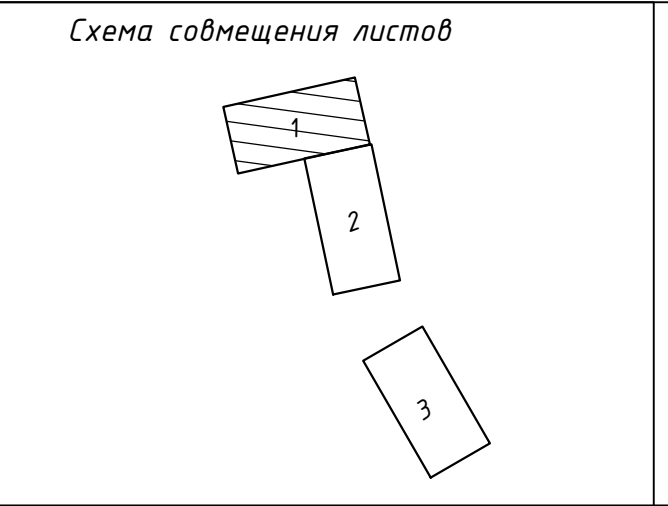

Условные обозначения:

- Граница территории размещения линейного объекта
- Граница территории, в отношении которой подготовлен проект планировки территории
- Номер характерной точки границы зоны планируемого размещения линейного объекта
- Устанавливаемые красные линии
- Ось автомобильной дороги с нанесением пикетажа
- Номер характерной точки устанавливаемых красных линий


Границы зон планируемого размещения линейных объектов, подлежащих реконструкции в связи с изменением их местоположения отсутствуют.

Границы зон с особыми условиями использования территорий, подлежащие установлению в связи с размещением линейного объекта - отсутствуют

Проектная документация по планировке и межеванию территории линейного объекта (автомобильная дорога)					
«Устройство недостающего электроосвещения на автомобильной дороге общего пользования регионального значения М-2 «Крым» старого направления-Гурово (н.п. Новозуровский) в МО рабочий поселок Новозуровский Тульской области»					
Изм.	Колуч.	Лист	И док.	Подпись	Дата
Нач.отдела	Хохлов А.Э.				
Кад.инж.	Маляренко А.Д.				
Норм.контр.	Гореликова Н.С.				
Разработал	Барникова Э.И.				
Проект планировки территории М 1:1000					

Стадия	Лист	Листов
П	1	3



ПРОЕКТНАЯ КОНТОРА

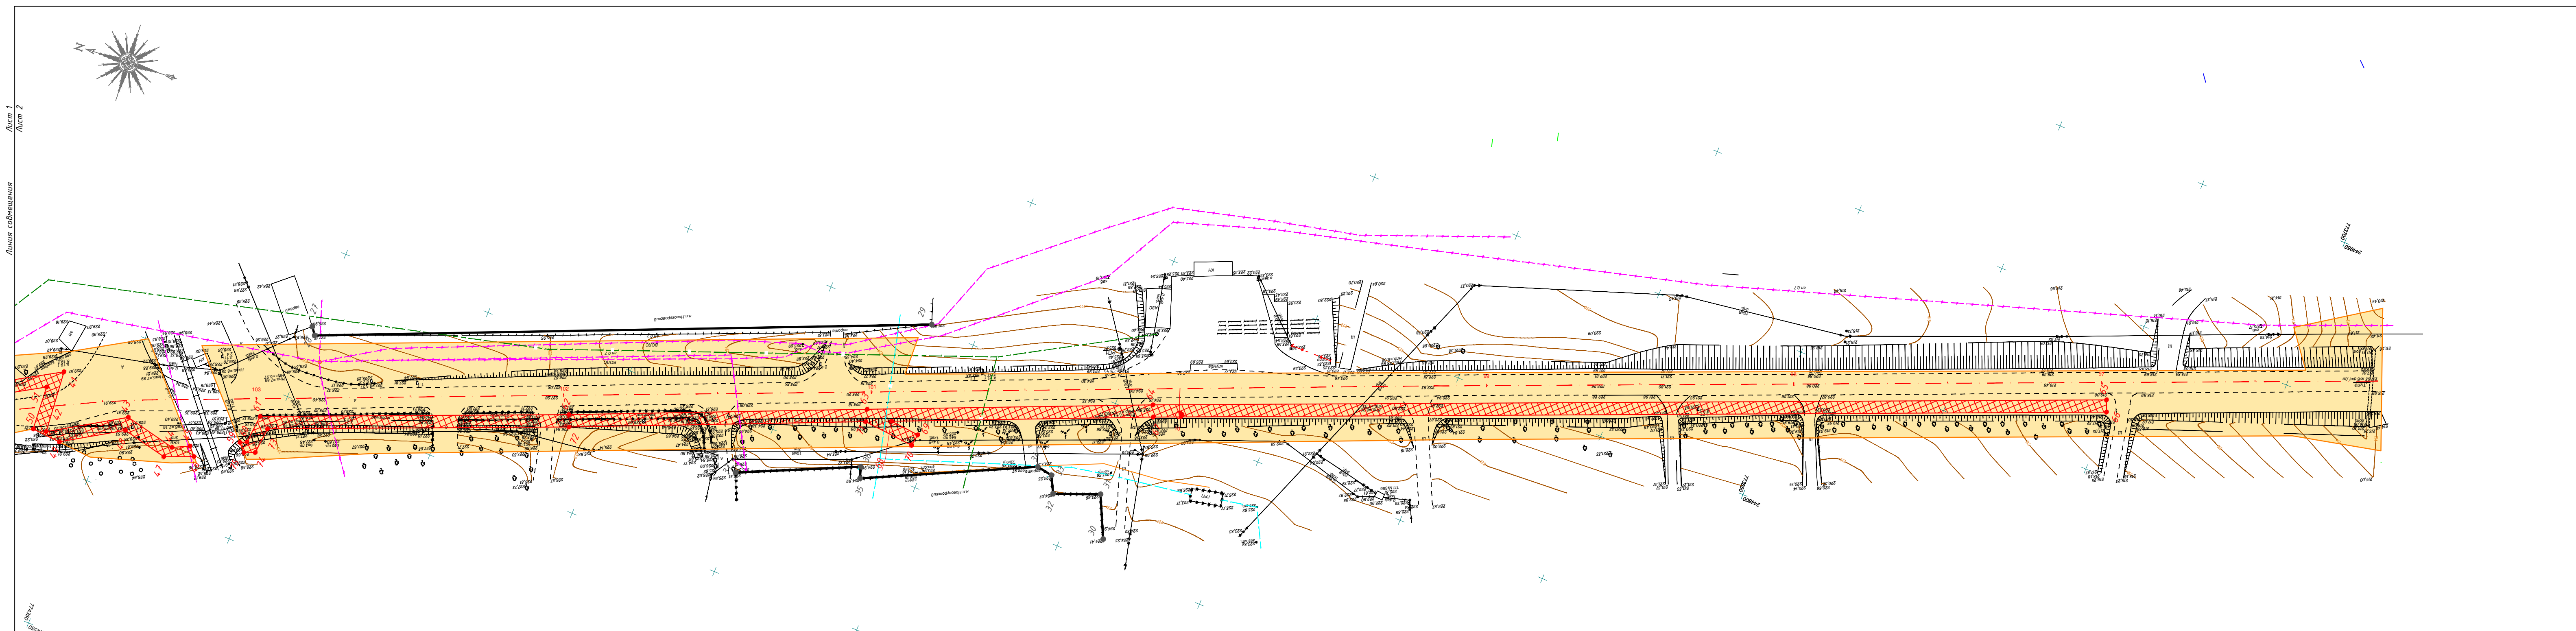

Условные обозначения:

- Граница территории размещения линейного объекта
- Граница территории, в отношении которой подготовлен проект планировки территории
- Номер характерной точки границы зоны планируемого размещения линейного объекта
- Устанавливаемые красные линии
- Ось автомобильной дороги с нанесением пикетажа
- Номер характерной точки устанавливаемых красных линий

					Чертеж красных линий	Лист
					Чертеж границ зон планируемого размещения линейных объектов	2
					Чертеж границ зон планируемого размещения линейных объектов, подлежащих реконструкции в связи с изменением их местоположения	
Лист	N док.	Подпись	Дата			

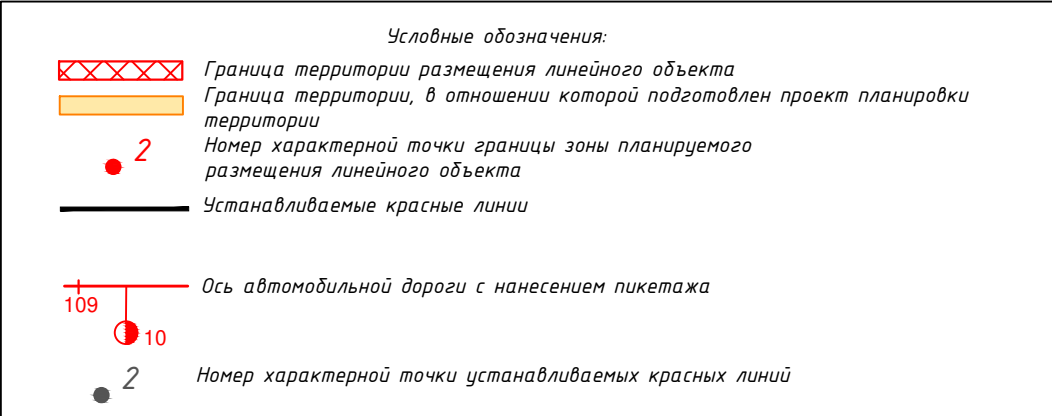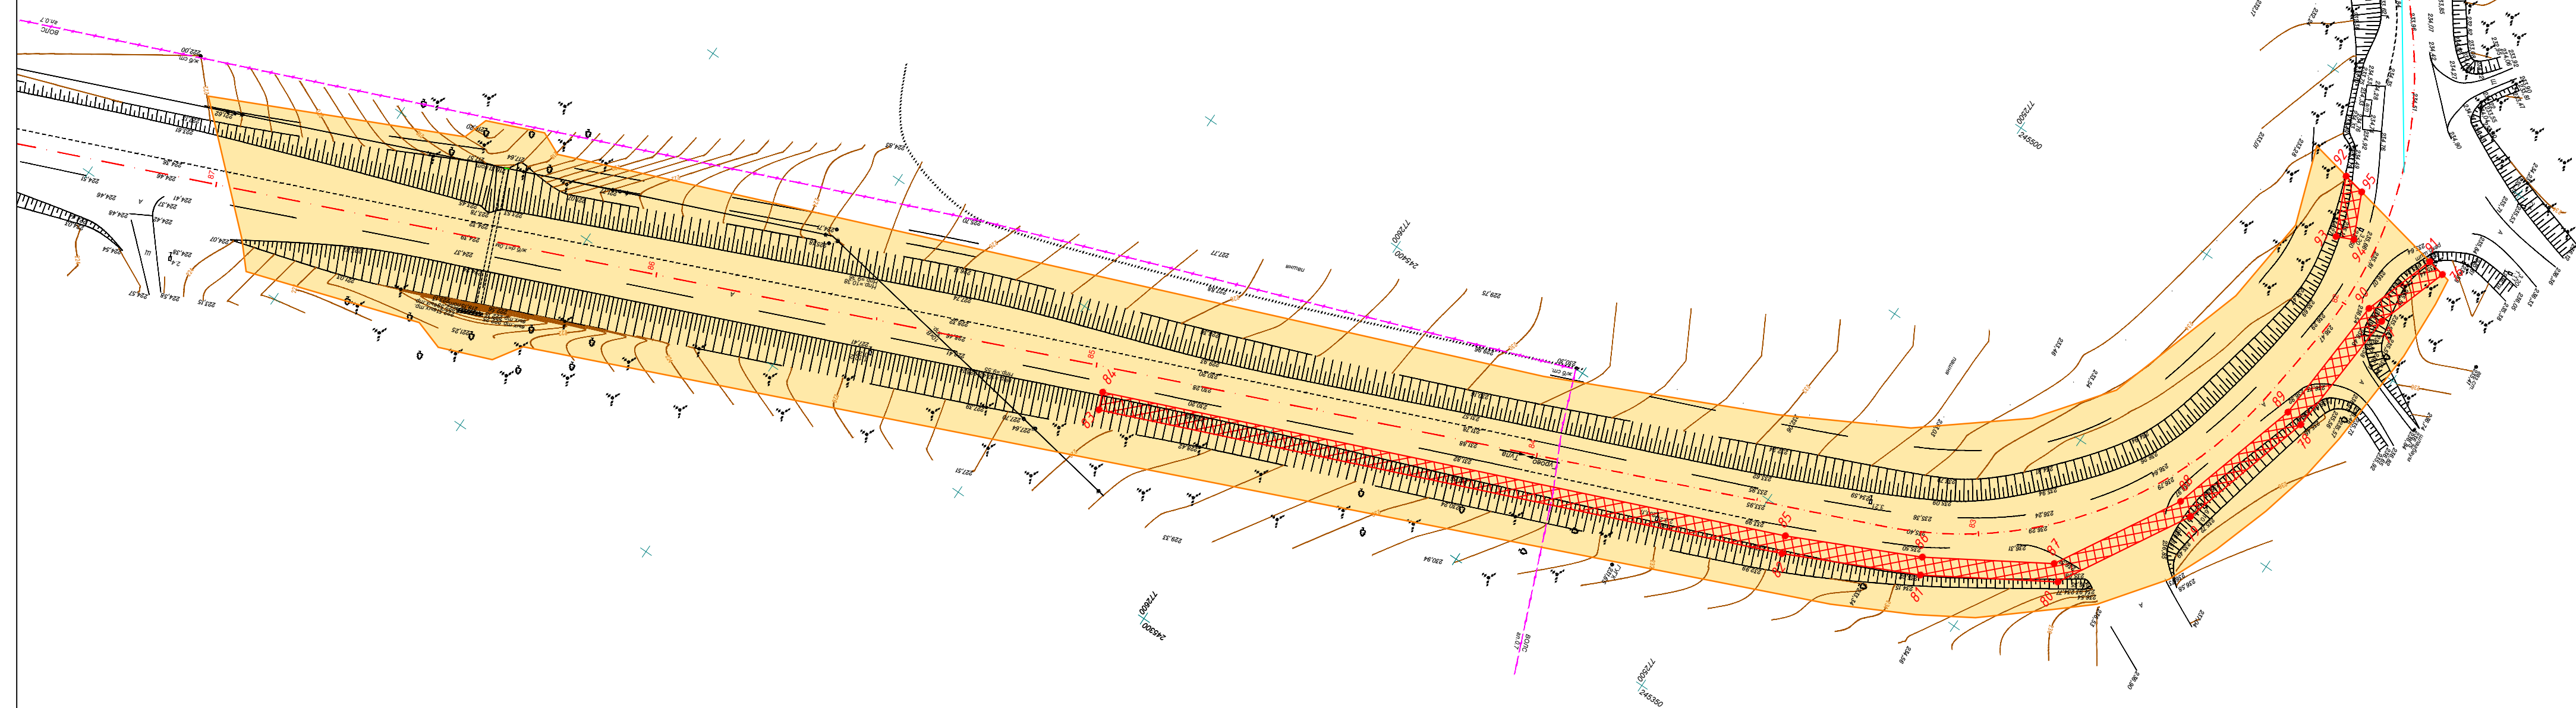

					Чертеж красных линий Чертеж границ зон планируемого размещения линейных объектов Чертеж границ зон планируемого размещения линейных объектов, подлежащих реконструкции в связи с изменением их местоположения	Лист
✕						3
	Лист	N док.	Подпись	Дата		